


1° al 4° Piso

Unidad I

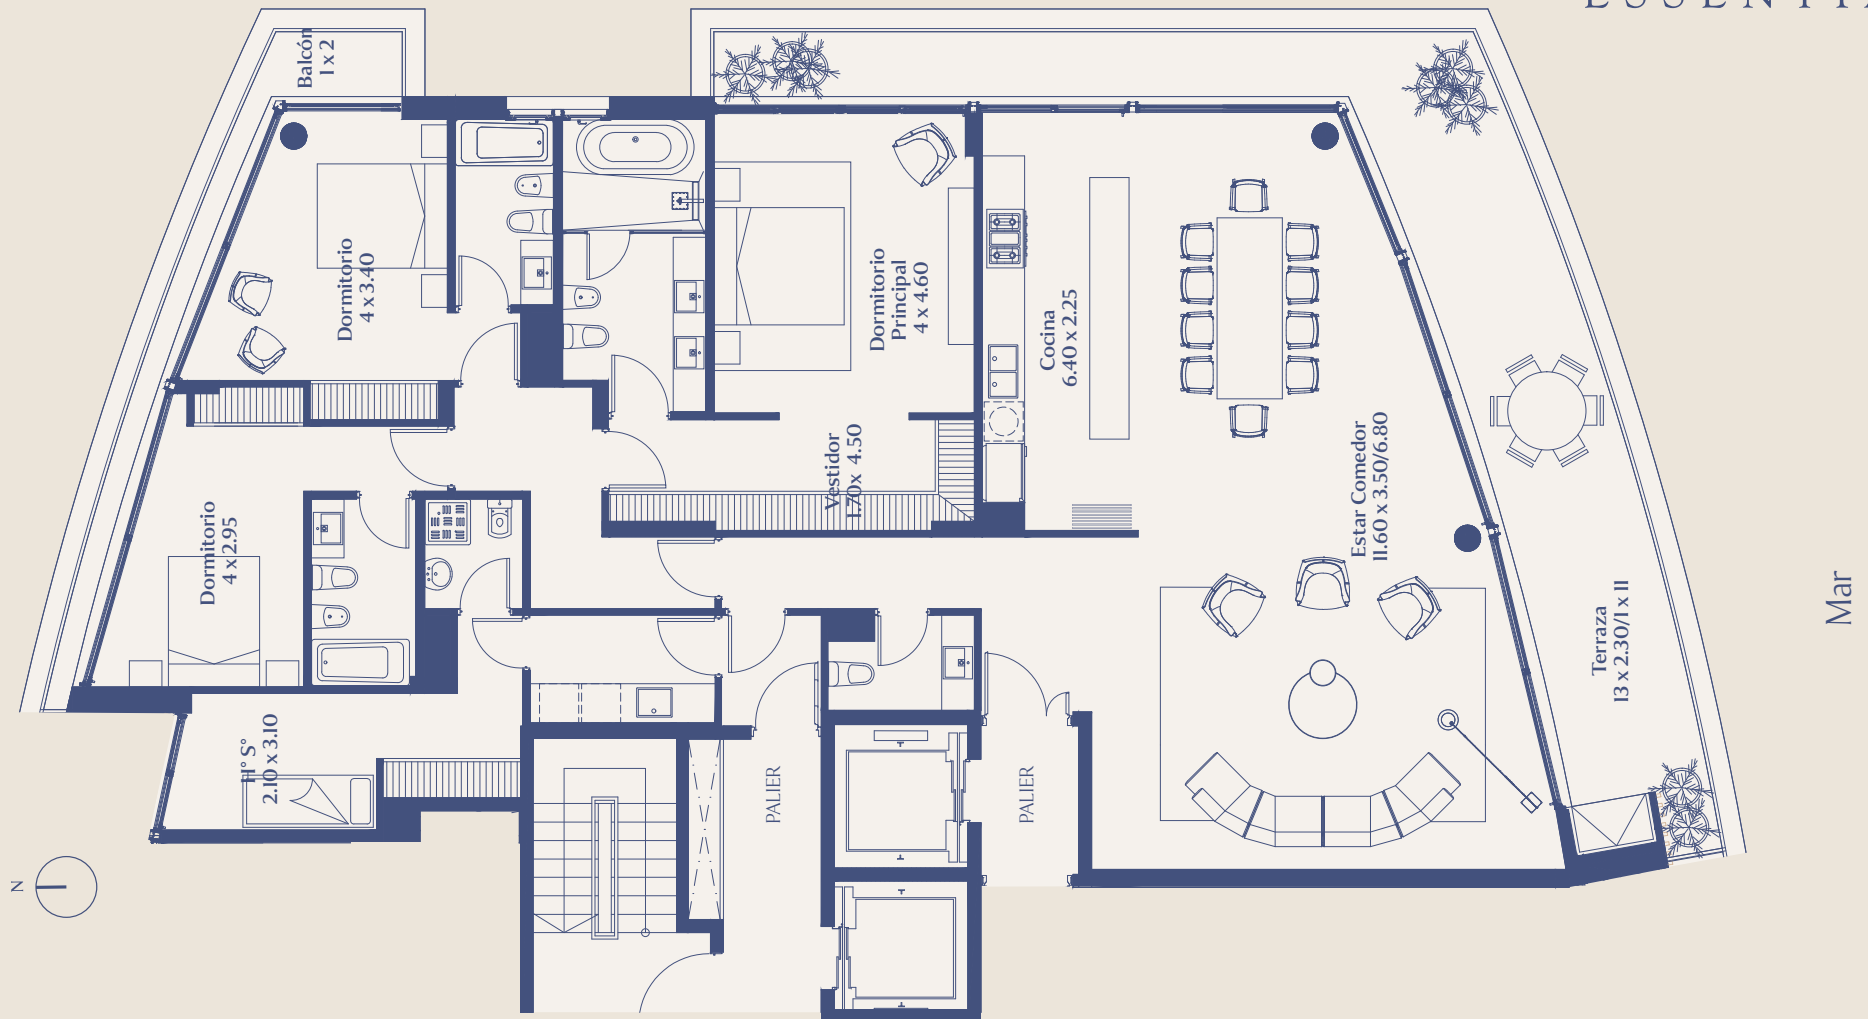


ESSENTIA



Sup. Cubierta	220 m ²
Sup. Semicubierta	63 m ²
Sup. Circulaciones	19 m ²

Sup. Cochera y Baulera	15 m ²
Sup. Amenities	38 m ²
Sup. Total Unidad	355 m²

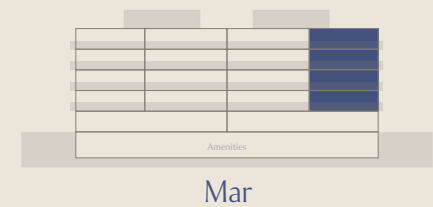


Las medidas, superficie y proporciones expresadas en el plano son aproximadas y han sido volcadas solo a modo indicativo. Las medidas finales serán las que surjan de la medición en la obra y estarán de acuerdo de los planos aprobados por la autoridad correspondiente. Las unidades presentadas son genéricas y representativas de una unidad tipologica pudiendo variar tanto en diseño como en medidas.

1° al 4° Piso

Unidad 2




ESSENTIA

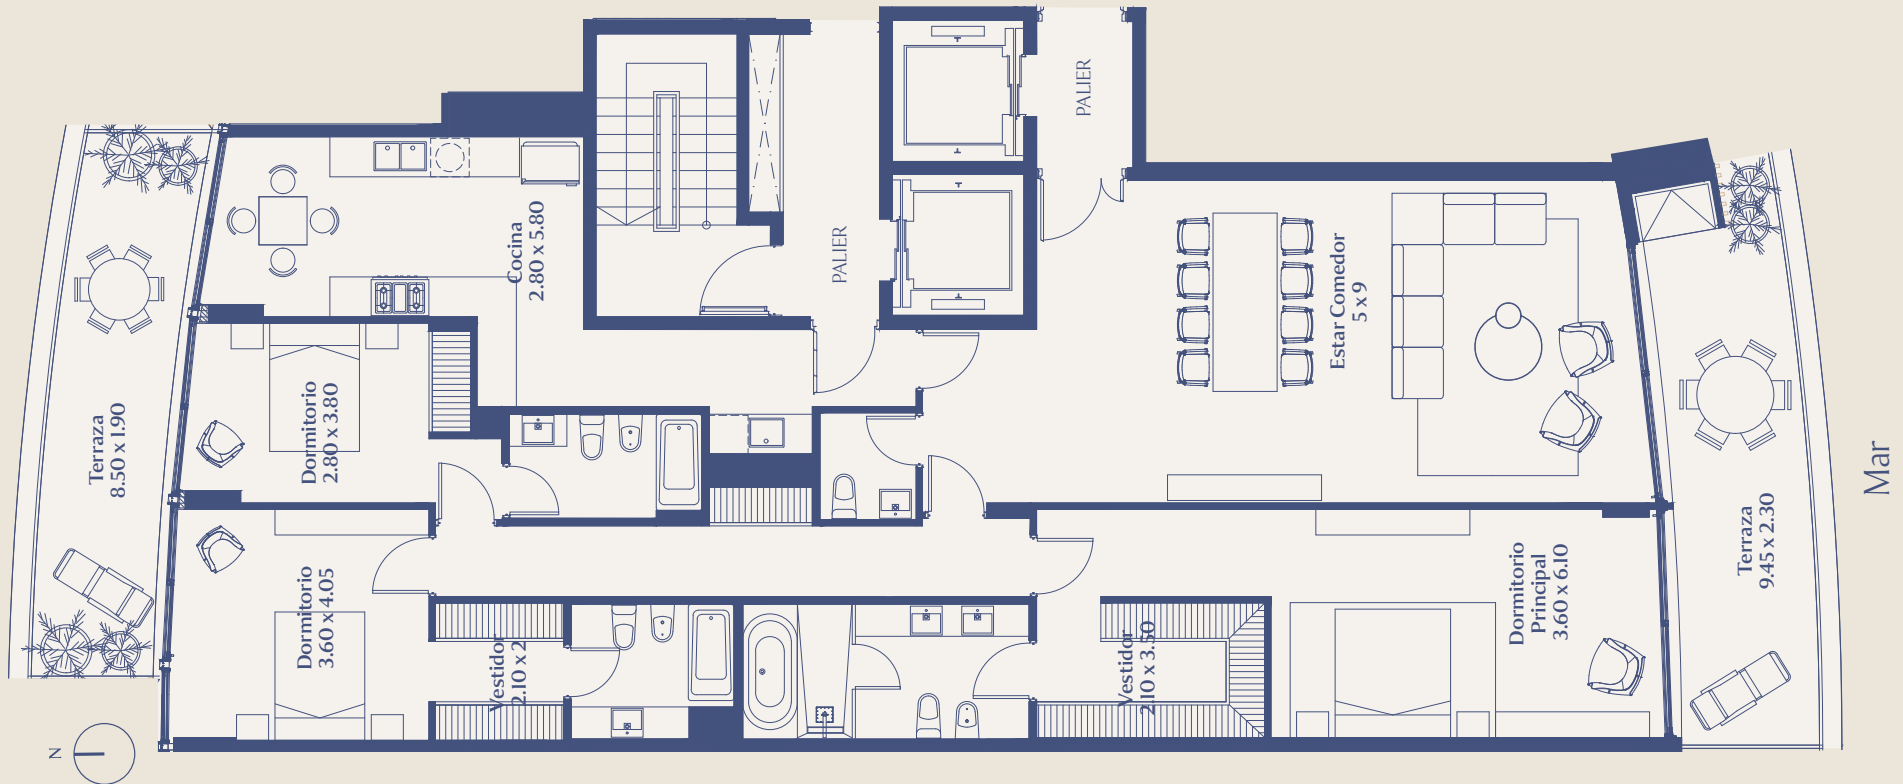

Sup. Cubierta	197 m ²
Sup. Semicubierta	45 m ²
Sup. Circulaciones	16 m ²

Sup. Cochera y Baulera	15 m ²
Sup. Amenities	33 m ²
Sup. Total Unidad	306 m²

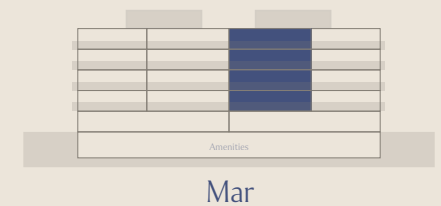

Las medidas, superficie y proporciones expresadas en el plano son aproximadas y han sido volcadas solo a modo indicativo. Las medidas finales serán las que surjan de la medición en la obra y estarán de acuerdo de los planos aprobados por la autoridad correspondiente. Las unidades presentadas son genéricas y representativas de una unidad tipologica pudiendo variar tanto en diseño como en medidas.

1° al 4° Piso

Unidad 3




ESSENTIA



Sup. Cubierta	192 m ²
Sup. Semicubierta	44 m ²
Sup. Circulaciones	16 m ²

Sup. Cochera y Baulera	15 m ²
Sup. Amenities	33 m ²
Sup. Total Unidad	300 m²

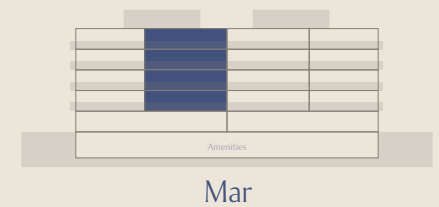


Las medidas, superficie y proporciones expresadas en el plano son aproximadas y han sido volcadas solo a modo indicativo. Las medidas finales serán las que surjan de la medición en la obra y estarán de acuerdo de los planos aprobados por la autoridad correspondiente. Las unidades presentadas son genéricas y representativas de una unidad tipologica pudiendo variar tanto en diseño como en medidas.

1° al 4° Piso

Unidad 4




ESSENTIA

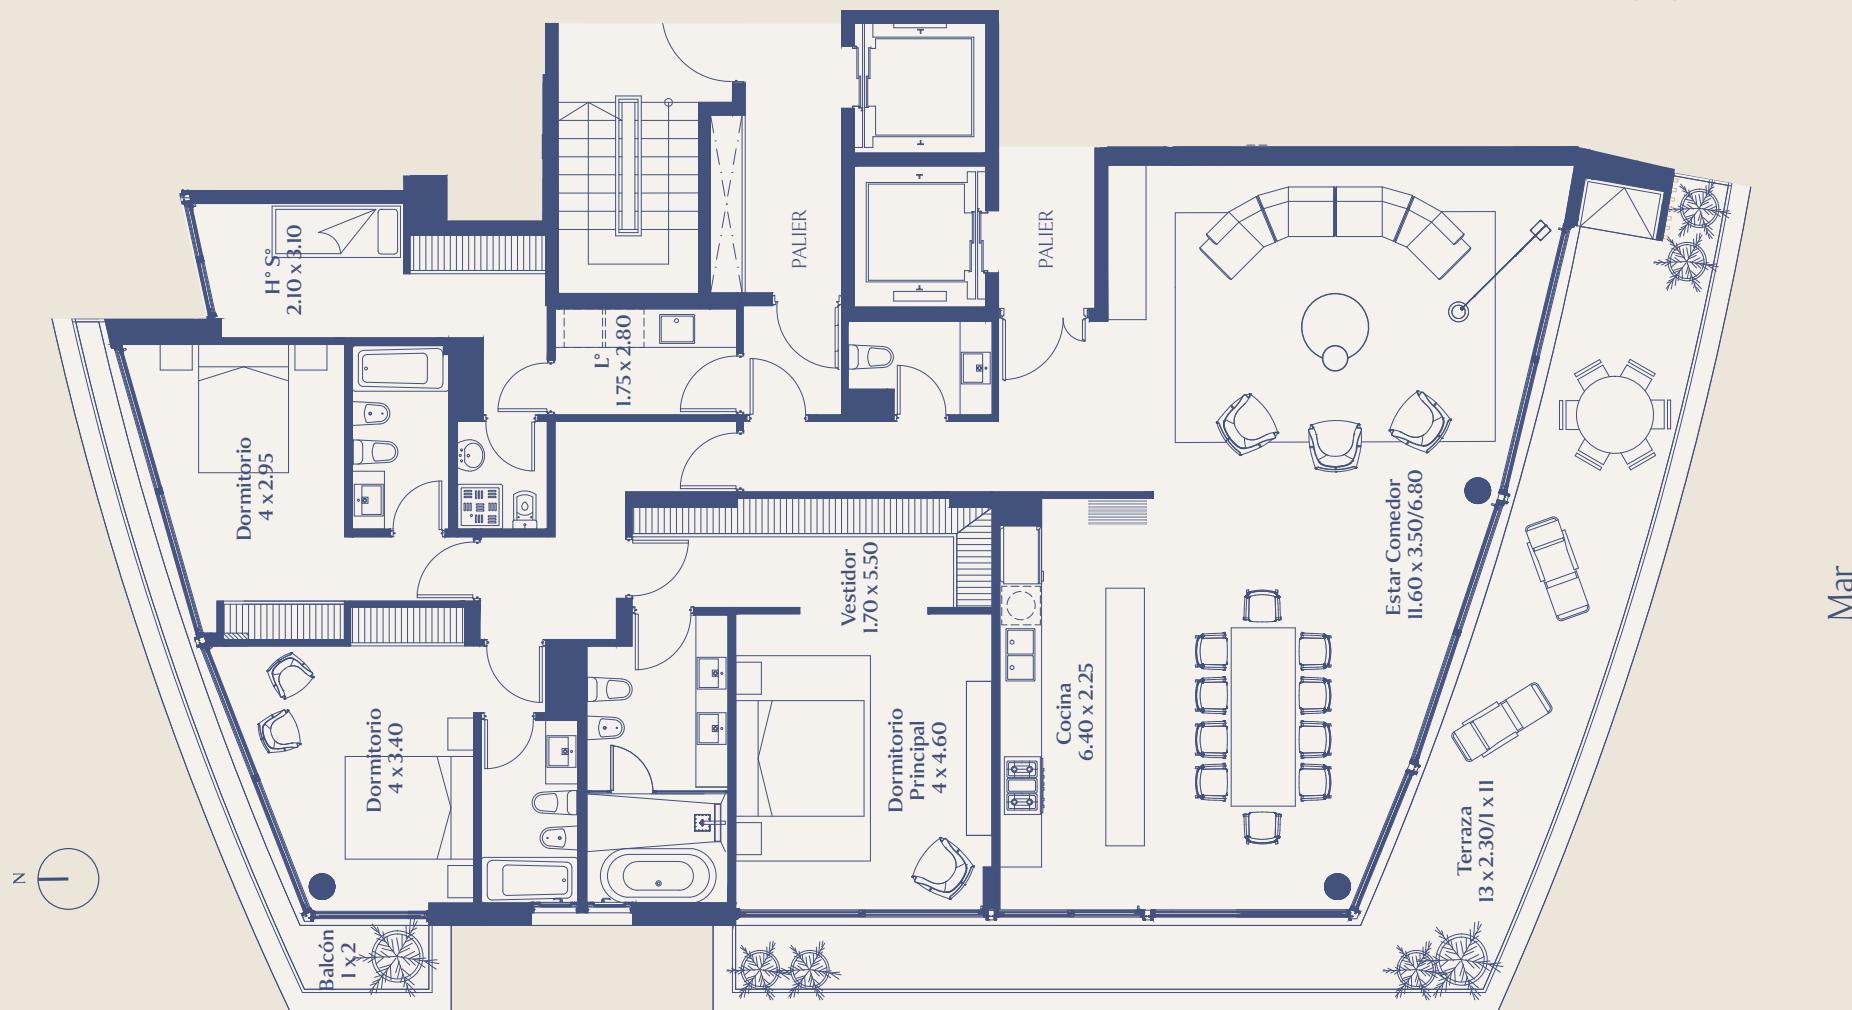

Mar

Sup. Cubierta	220 m ²
Sup. Semicubierta	63 m ²
Sup. Circulaciones	19 m ²

Sup. Cochera y Baulera	15 m ²
Sup. Amenities	38 m ²
Sup. Total Unidad	355 m²

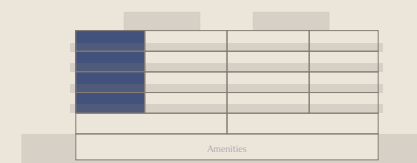

Mar

Las medidas, superficie y proporciones expresadas en el plano son aproximadas y han sido volcadas solo a modo indicativo. Las medidas finales serán las que surjan de la medición en la obra y estarán de acuerdo de los planos aprobados por la autoridad correspondiente. Las unidades presentadas son genéricas y representativas de una unidad tipologica pudiendo variar tanto en diseño como en medidas.